



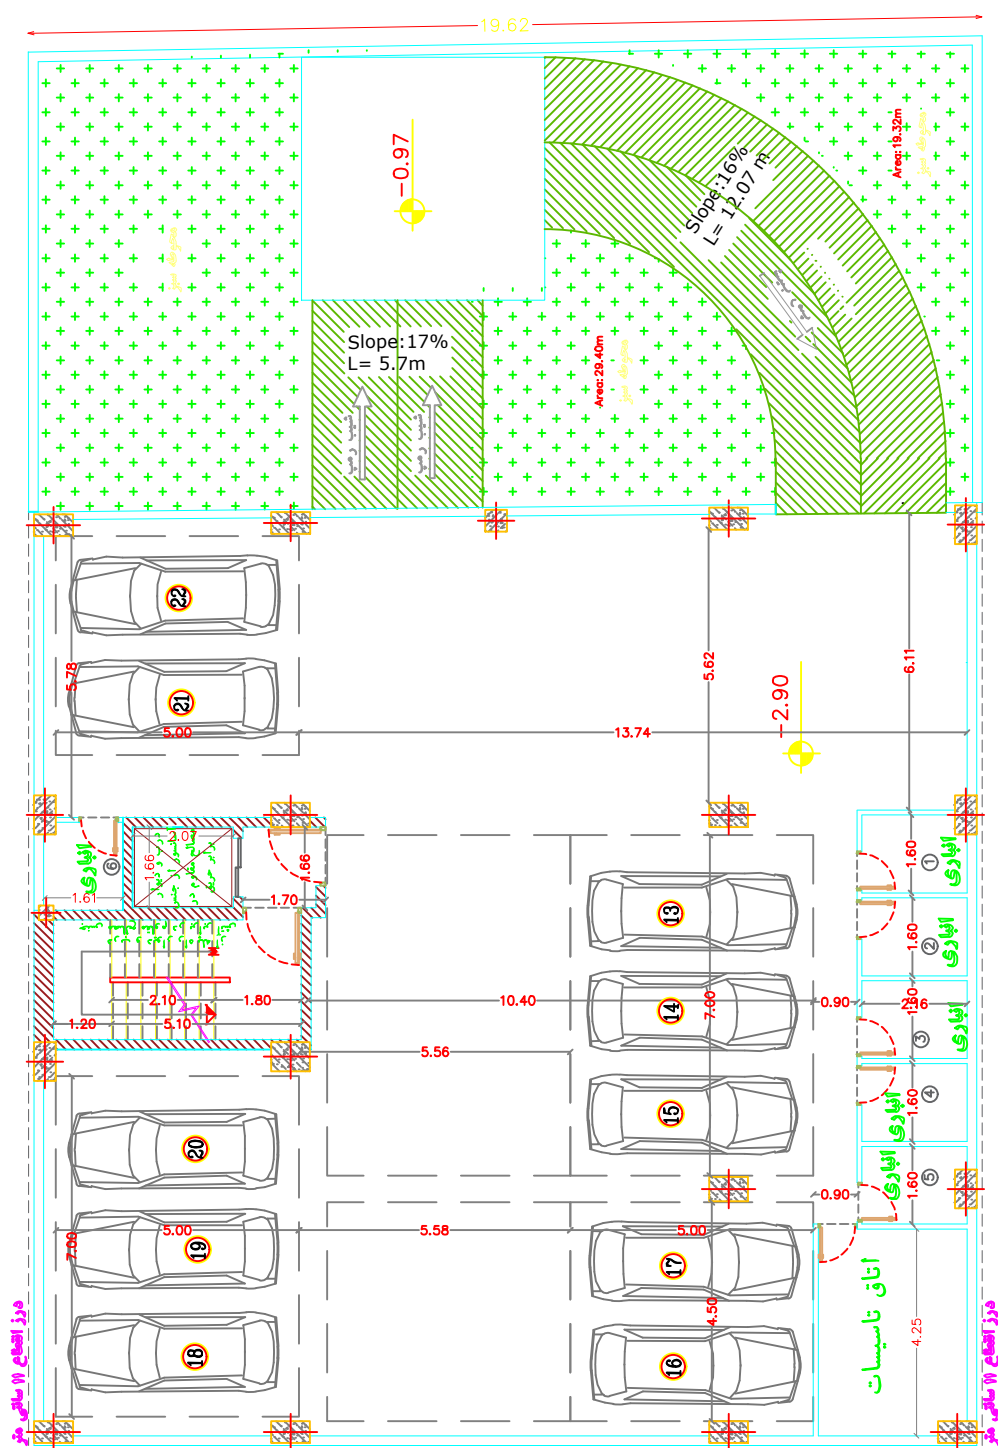

پلان طبقه زیرزمین اول
پلان اندازه گذاری SCALE 1:100

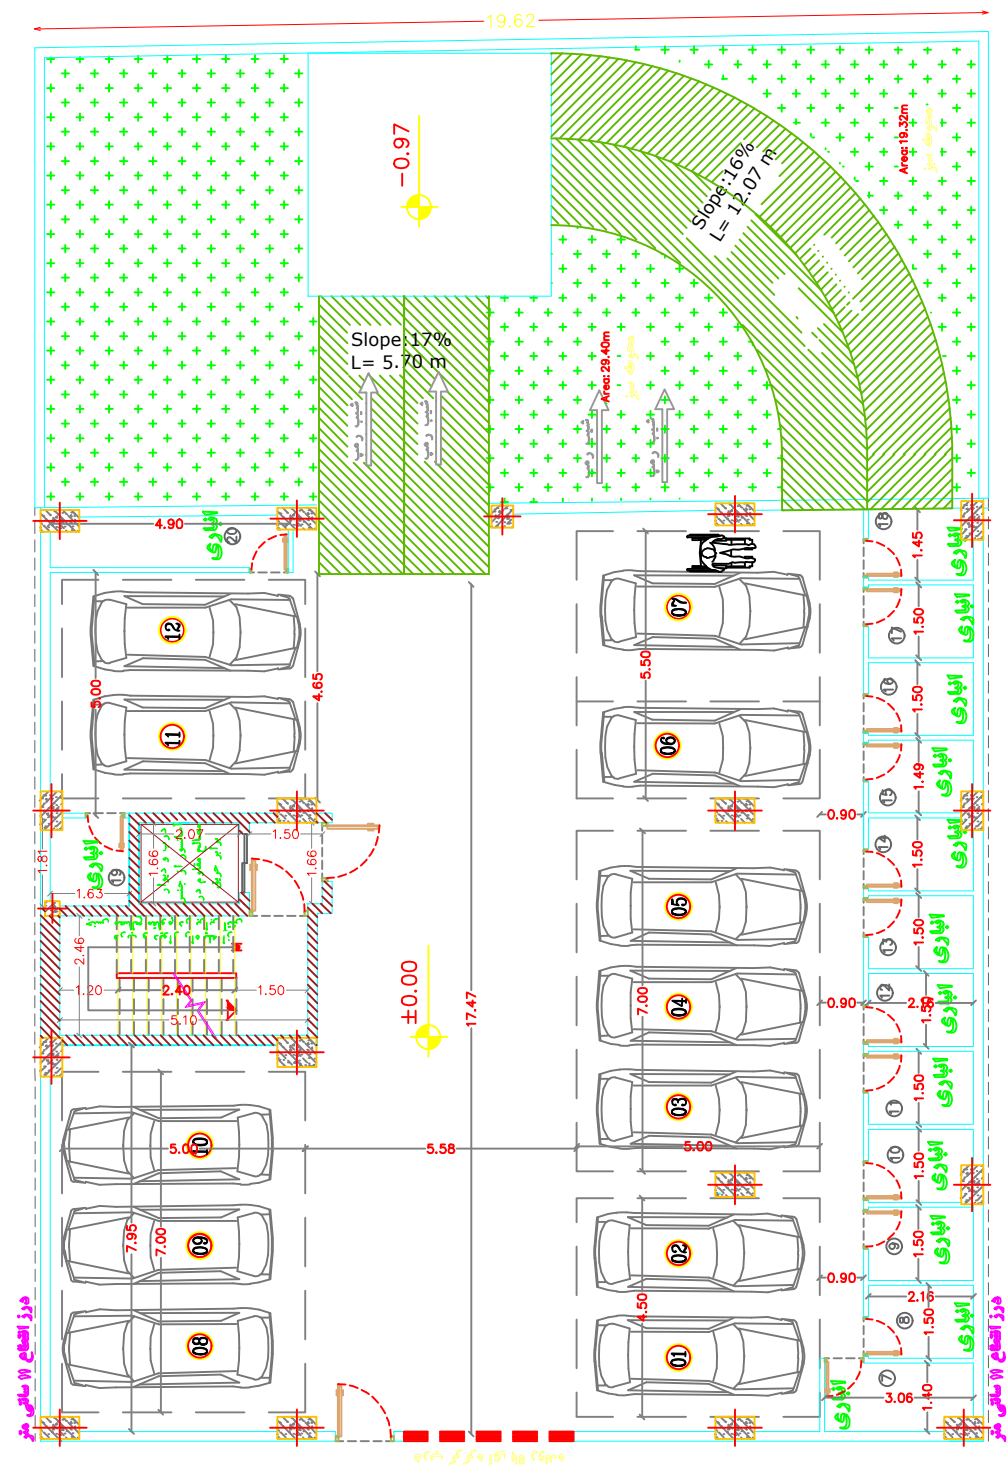

پلان طبقه همکف
SCALE 1:100

پلان انباری و پارکینگ قطعه ۲۳۷ (خوشه ۳)