



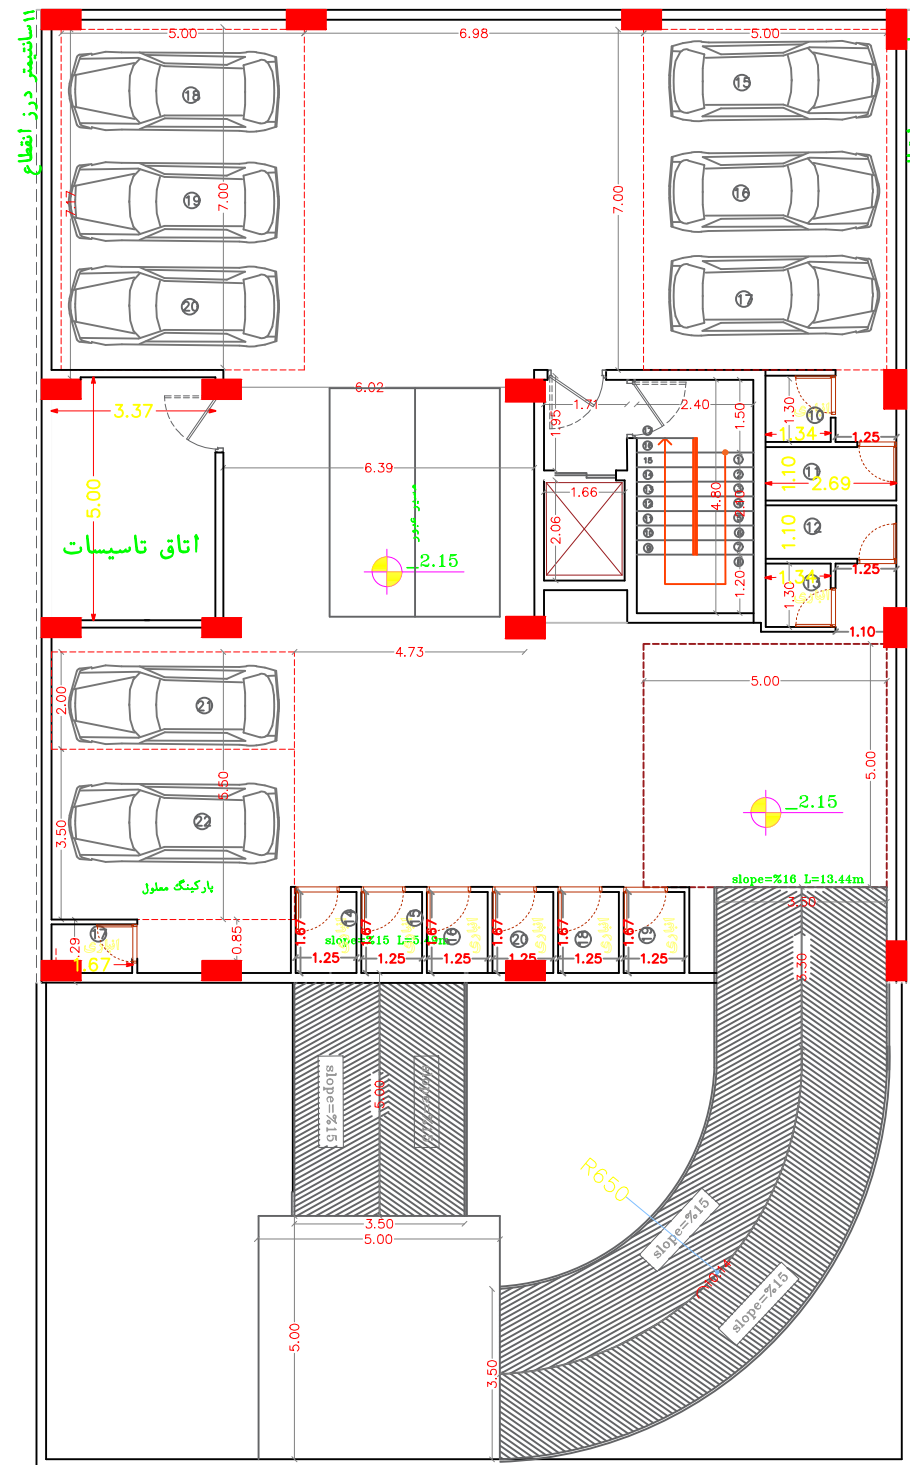

پلان طبقه زیرزمین ۱-

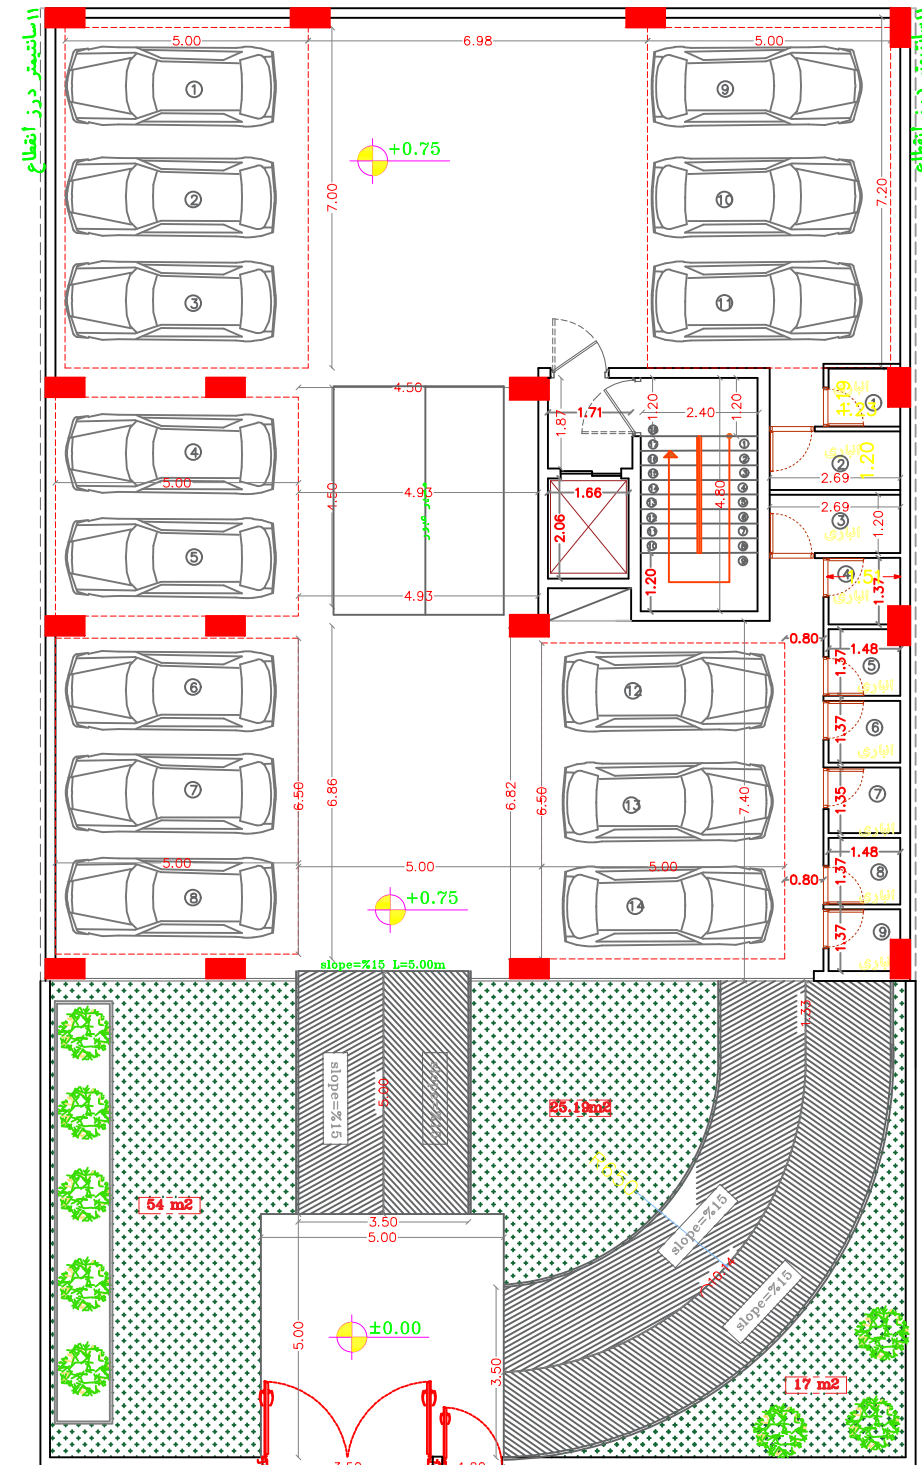

پلان طبقه همگف

پلان انباری و پارکینگ قطعه ۵۲۹ (خوشه ۴)