


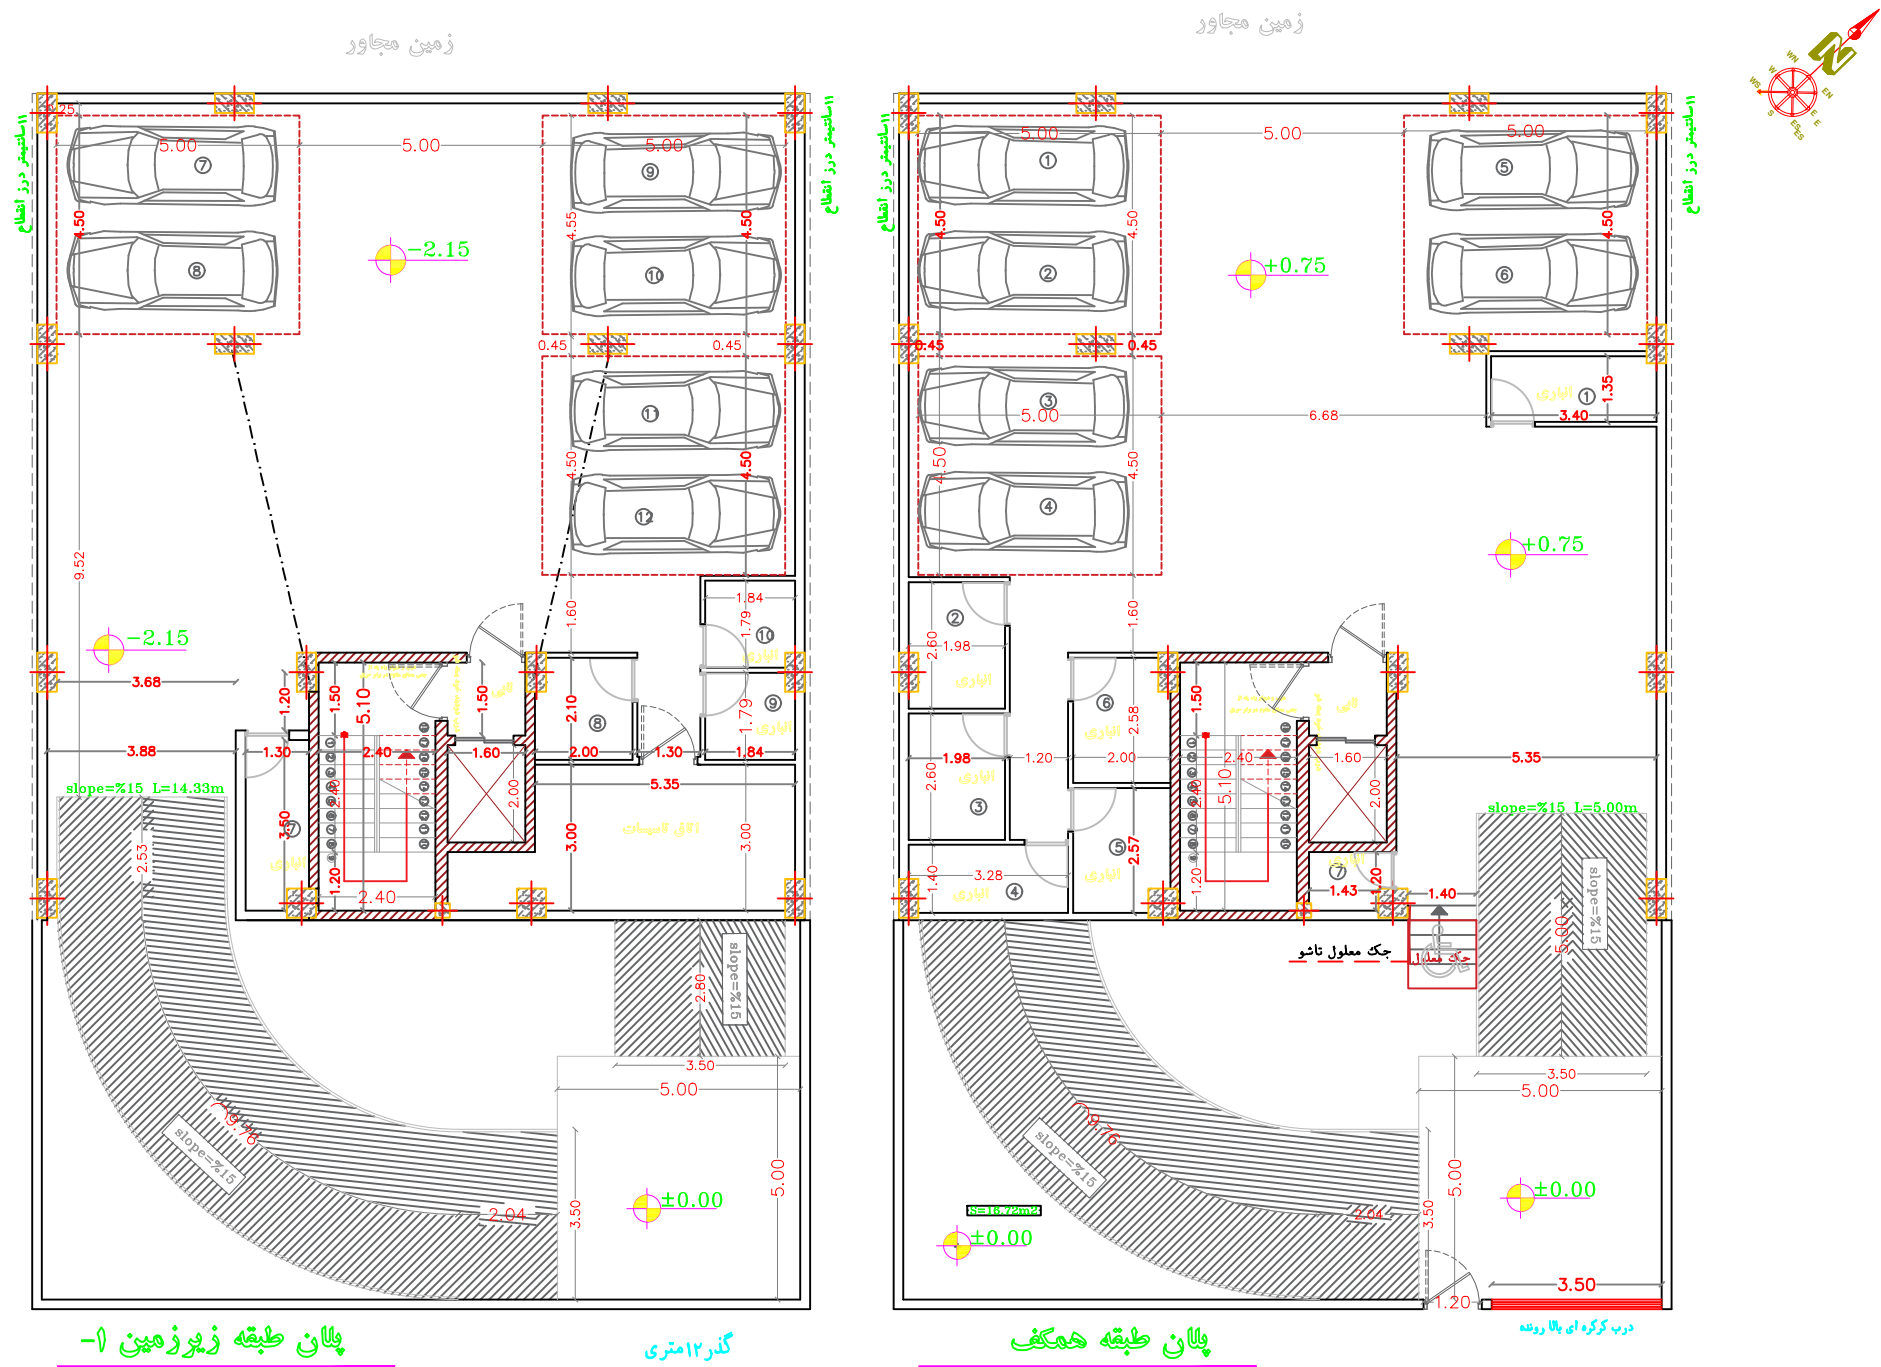

پلان انباری و پارکینگ قطعه ۲۵۷ (خوشه ۱)